


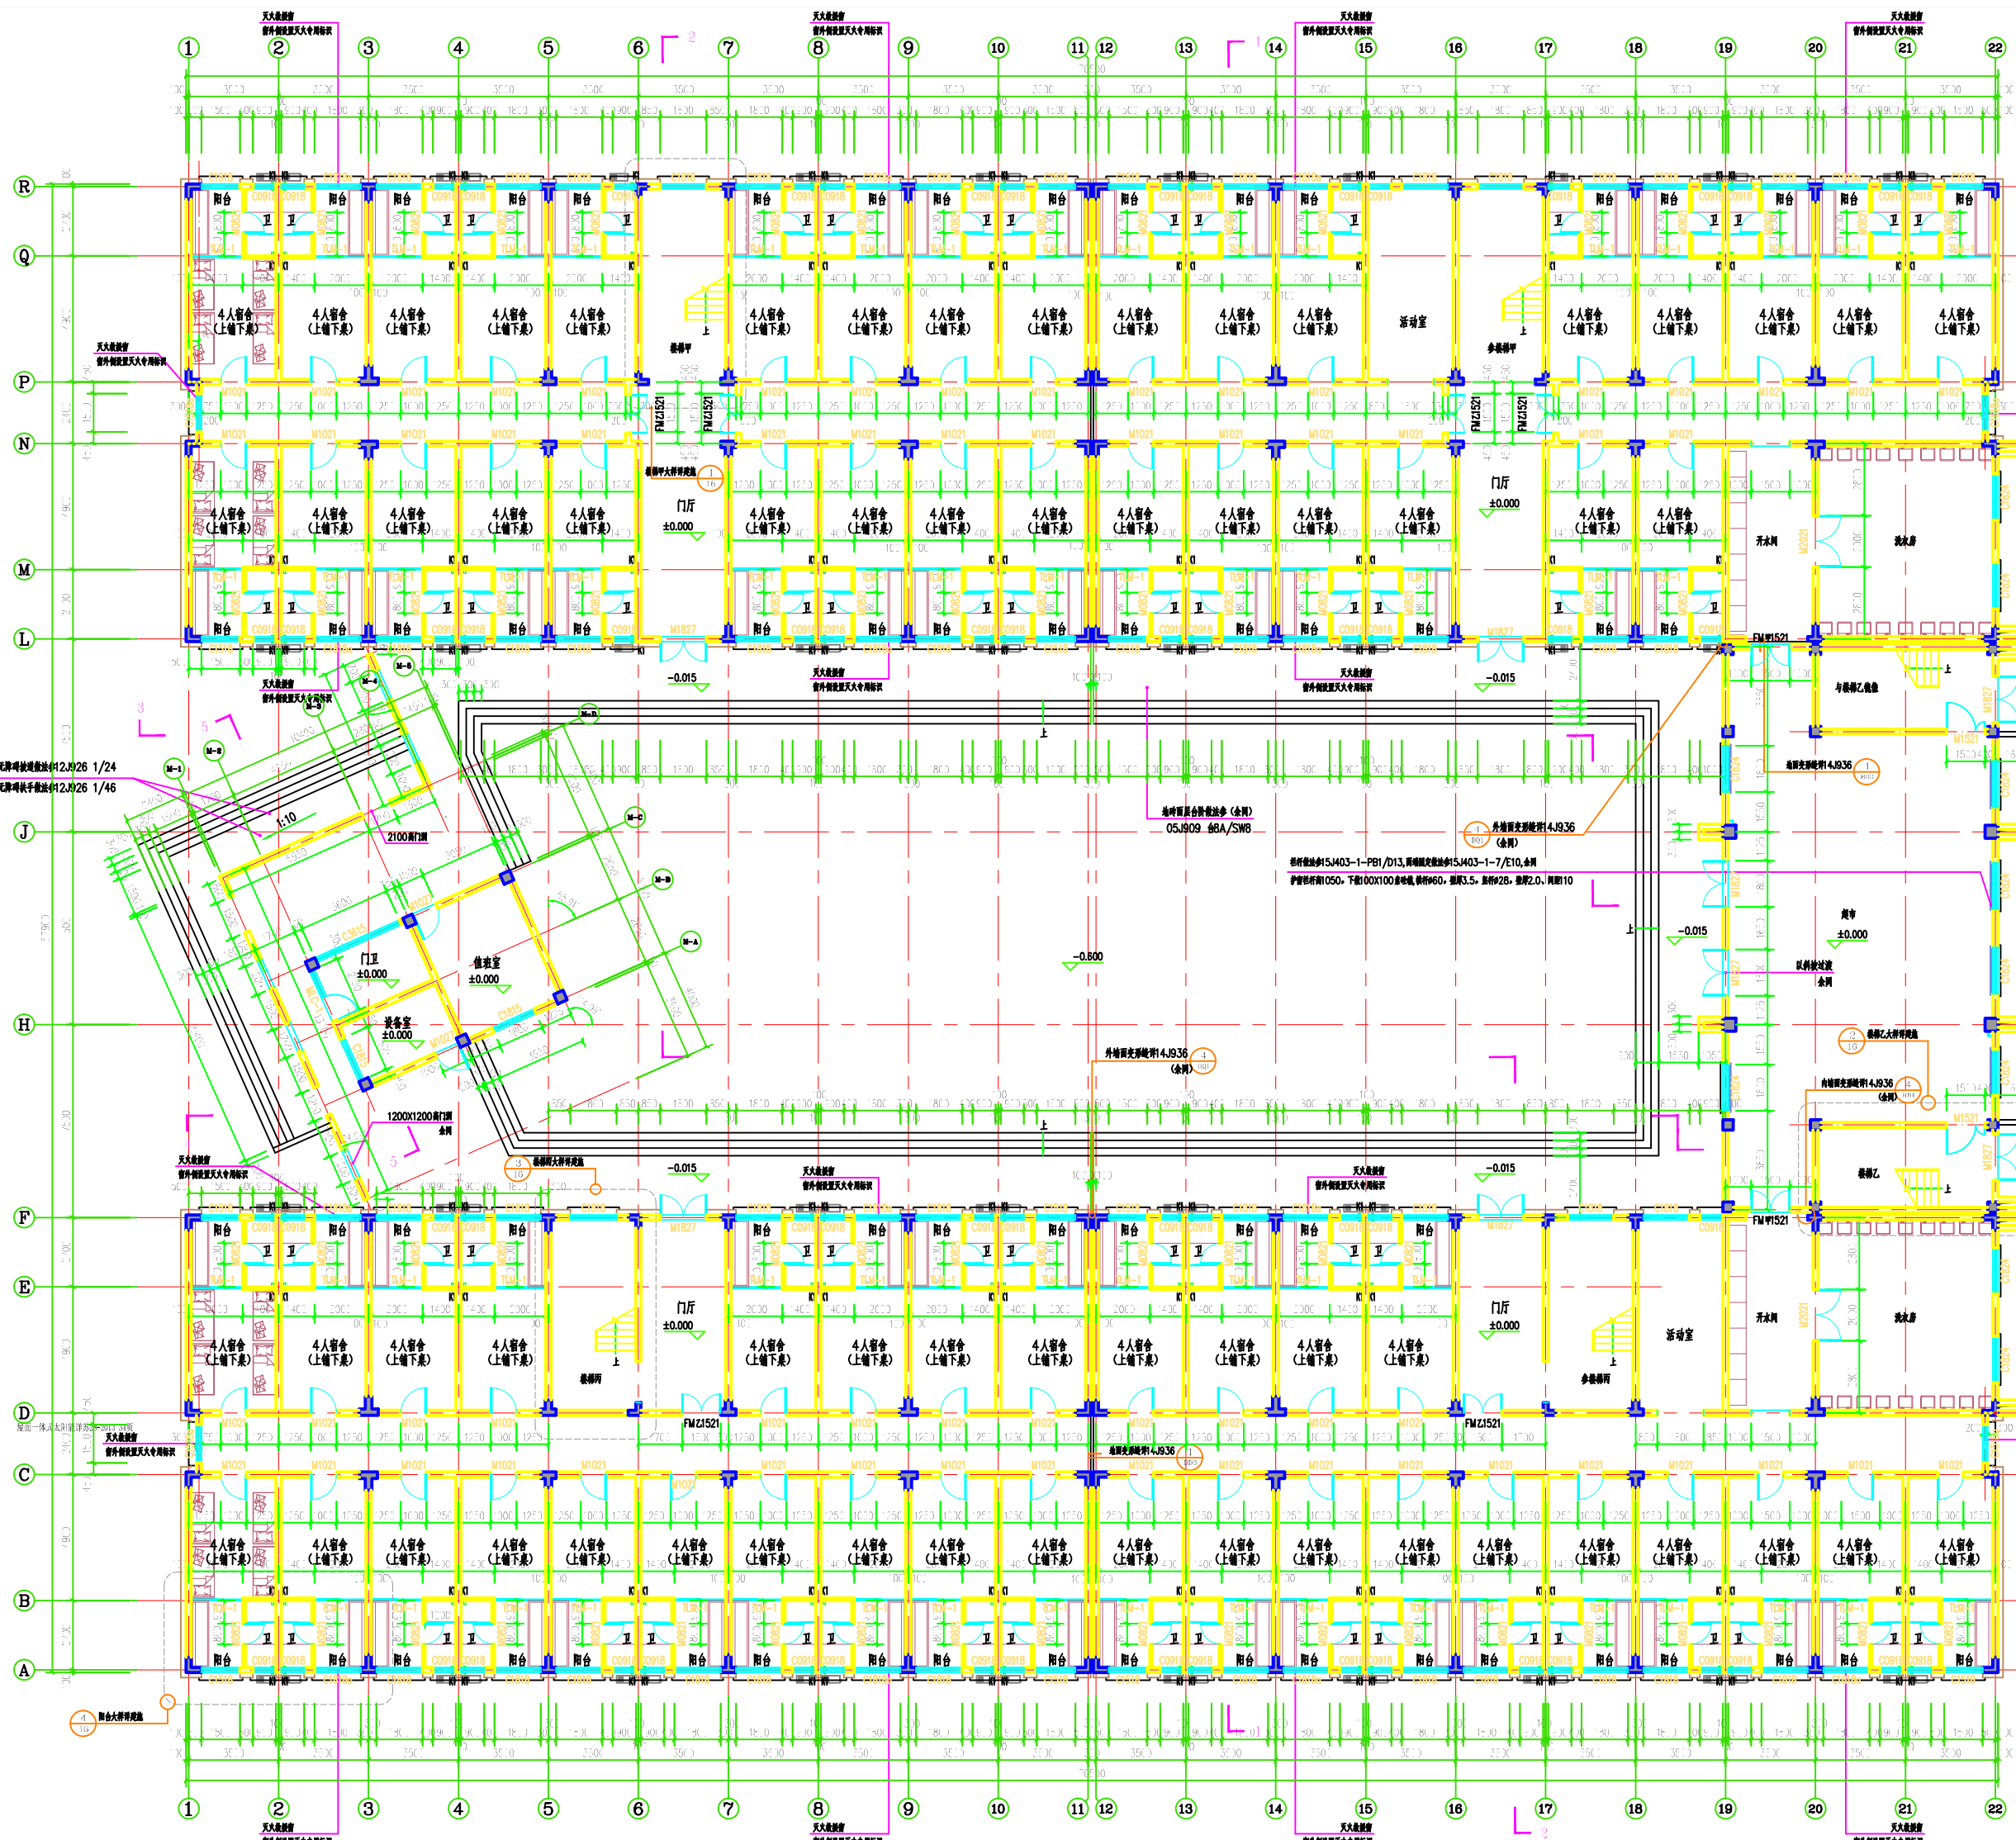

一层平面图 1:125

本层建筑面积：2790.60平方米  
总建筑面积：10545.91平方米  
K1: 双柱式空调, 预留Φ8孔, 中心距墙边或柱边150, 距地(楼面)3000.