


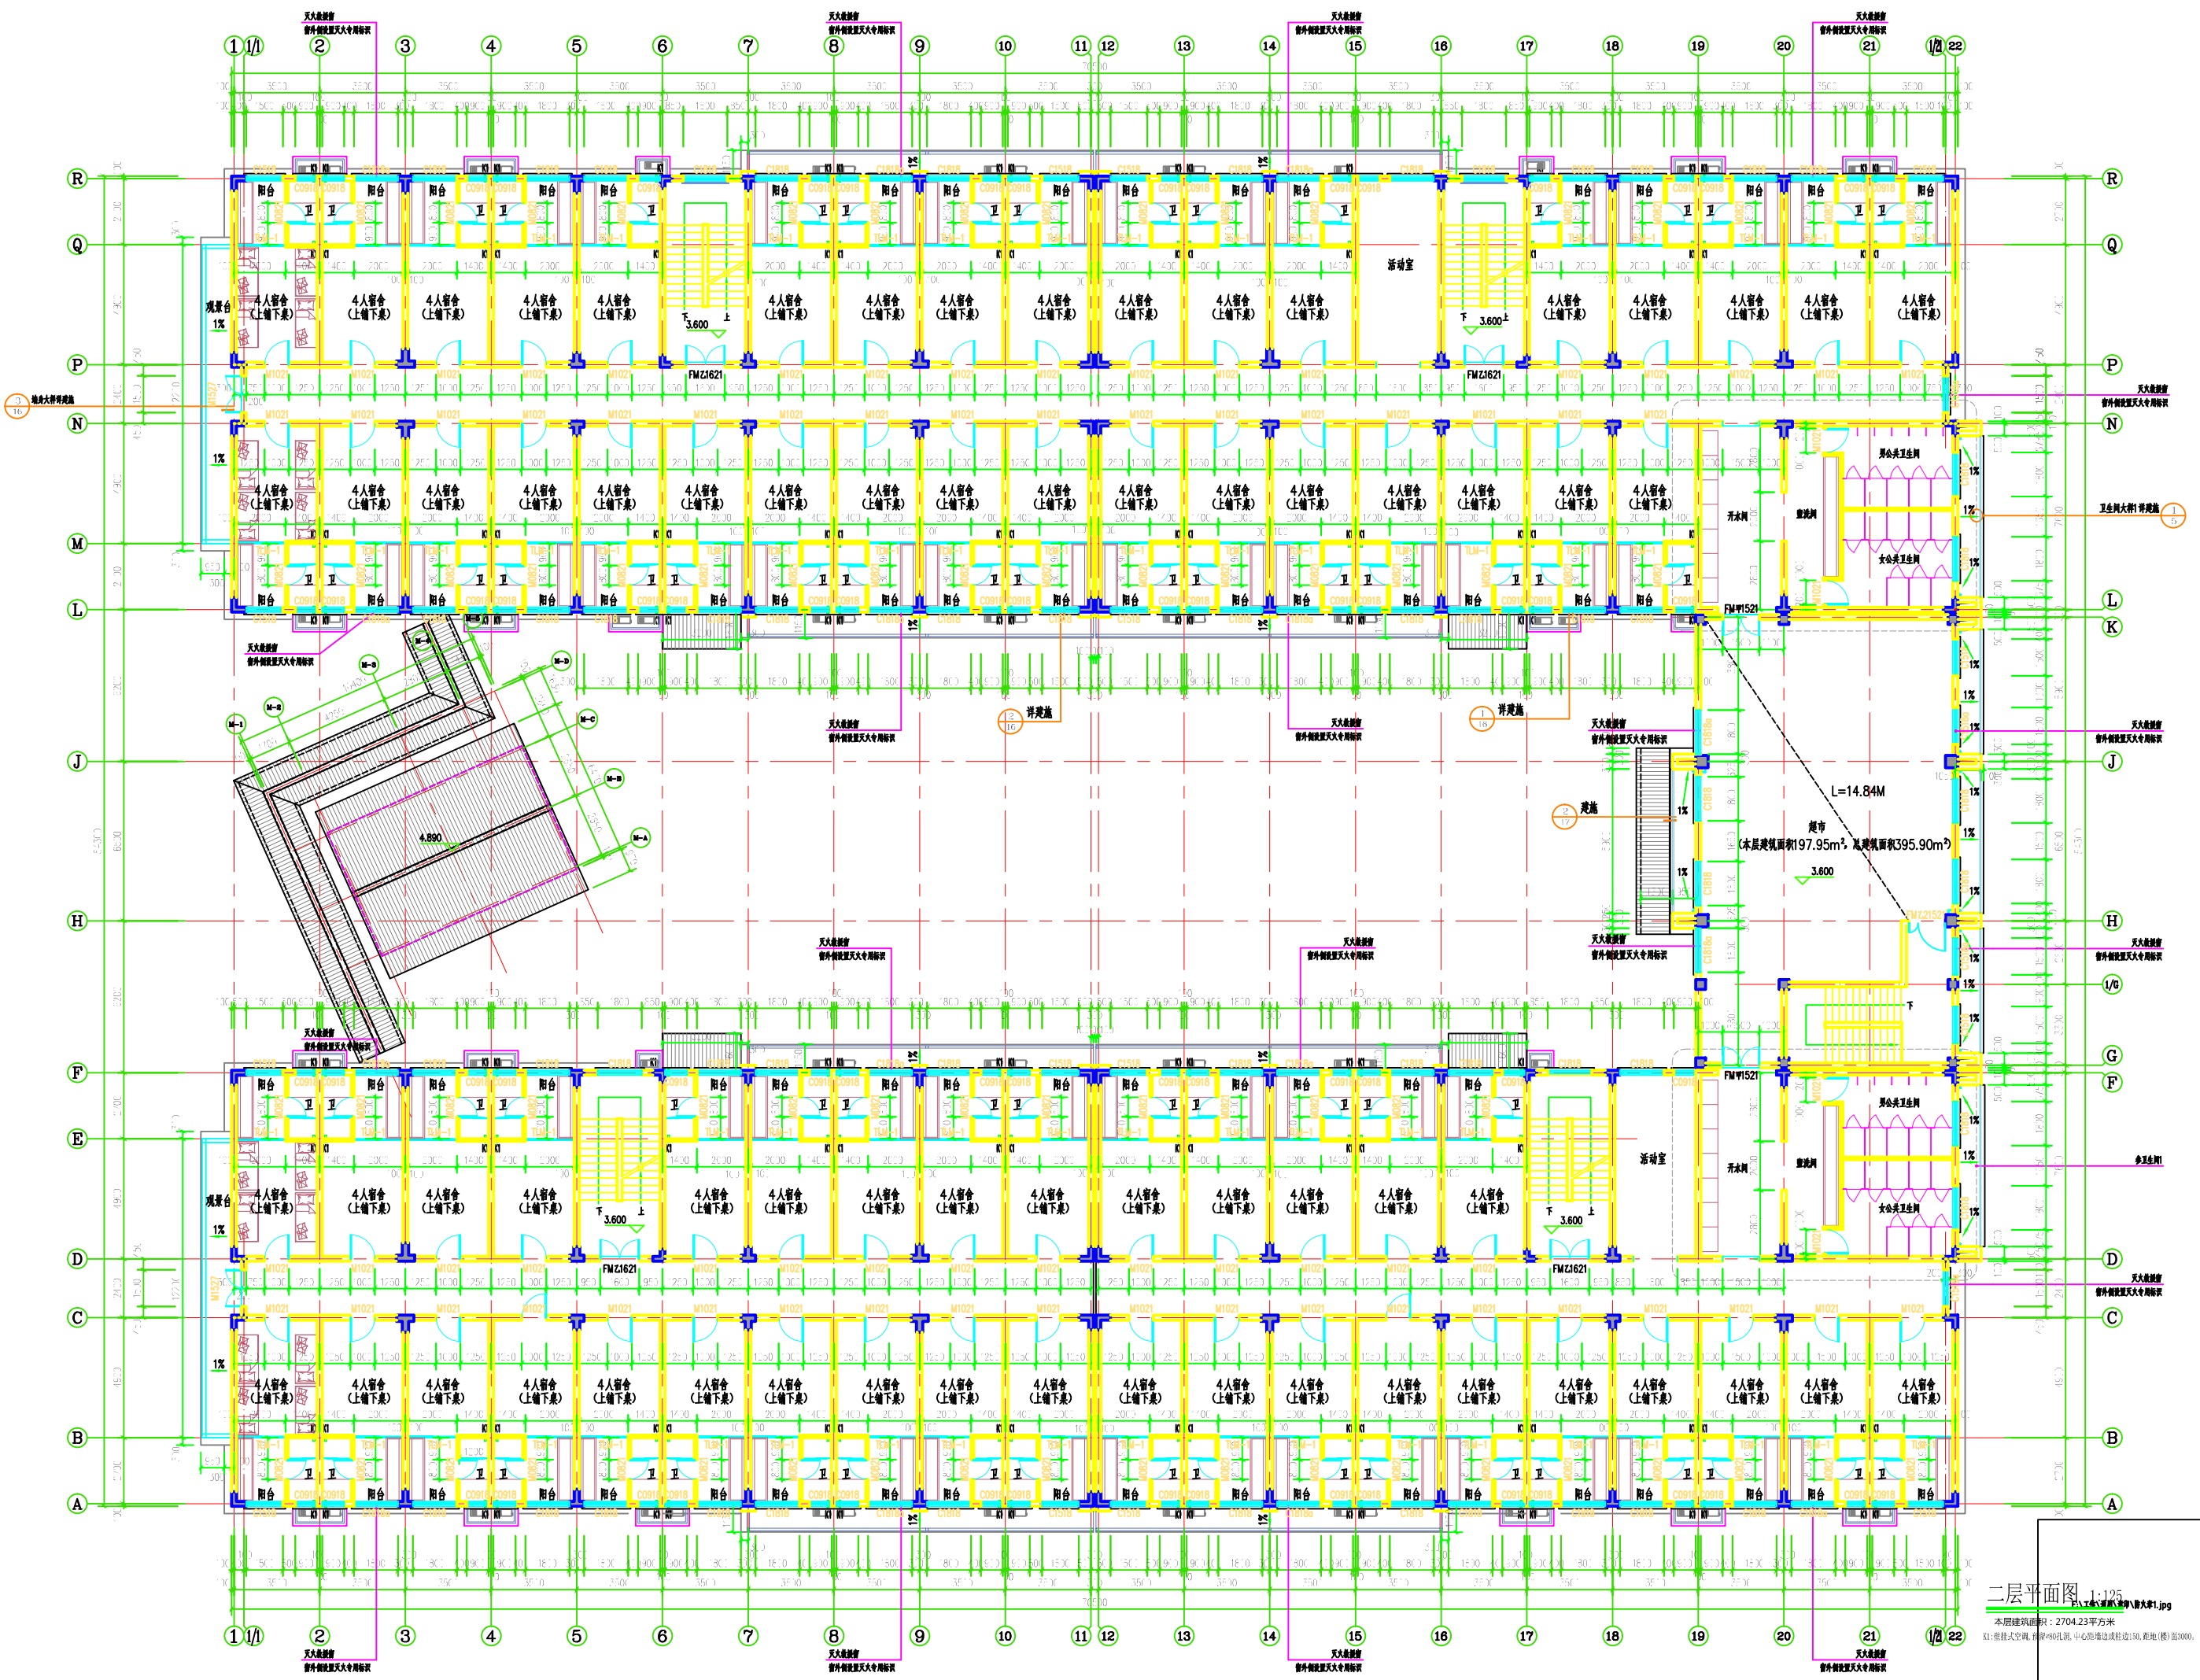

二层平面图 1:125

本层建筑面积：2704.23平方米
注：楼梯式空调，间距80孔洞，中心距墙边为150，距地（楼）高3000。