


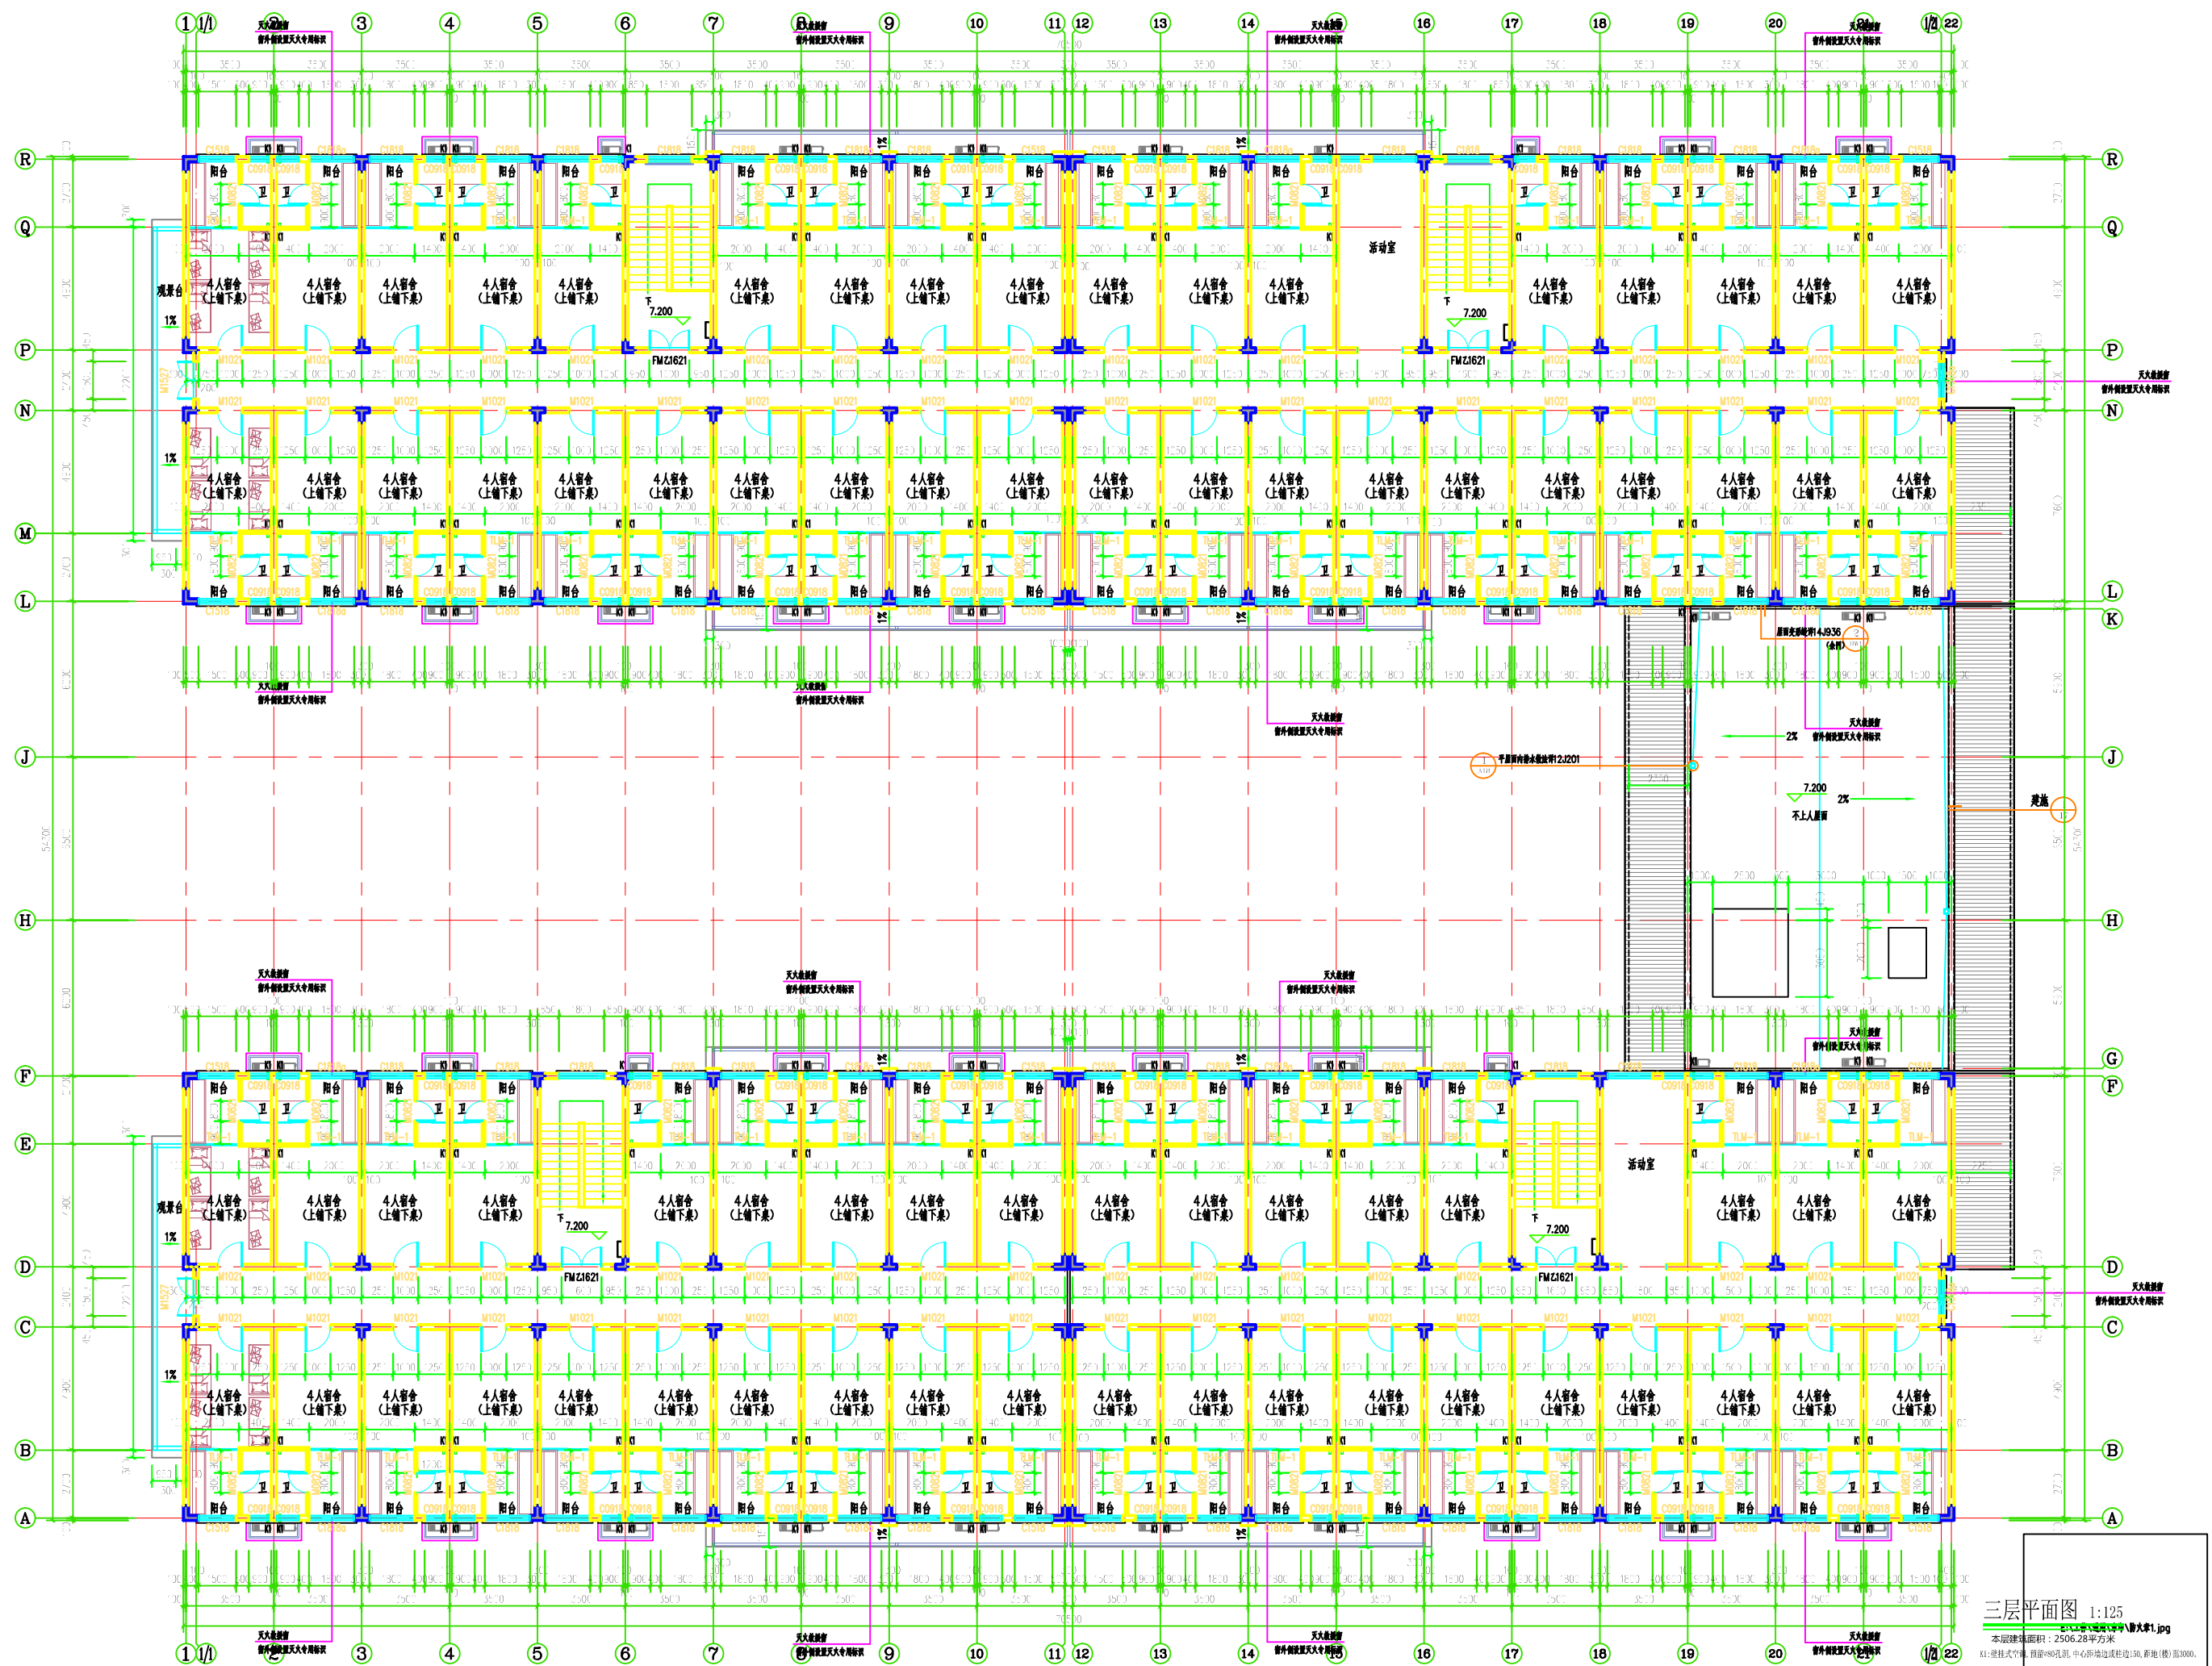

三层平面图 1:125

本层建筑面积: 2506.28平方米