


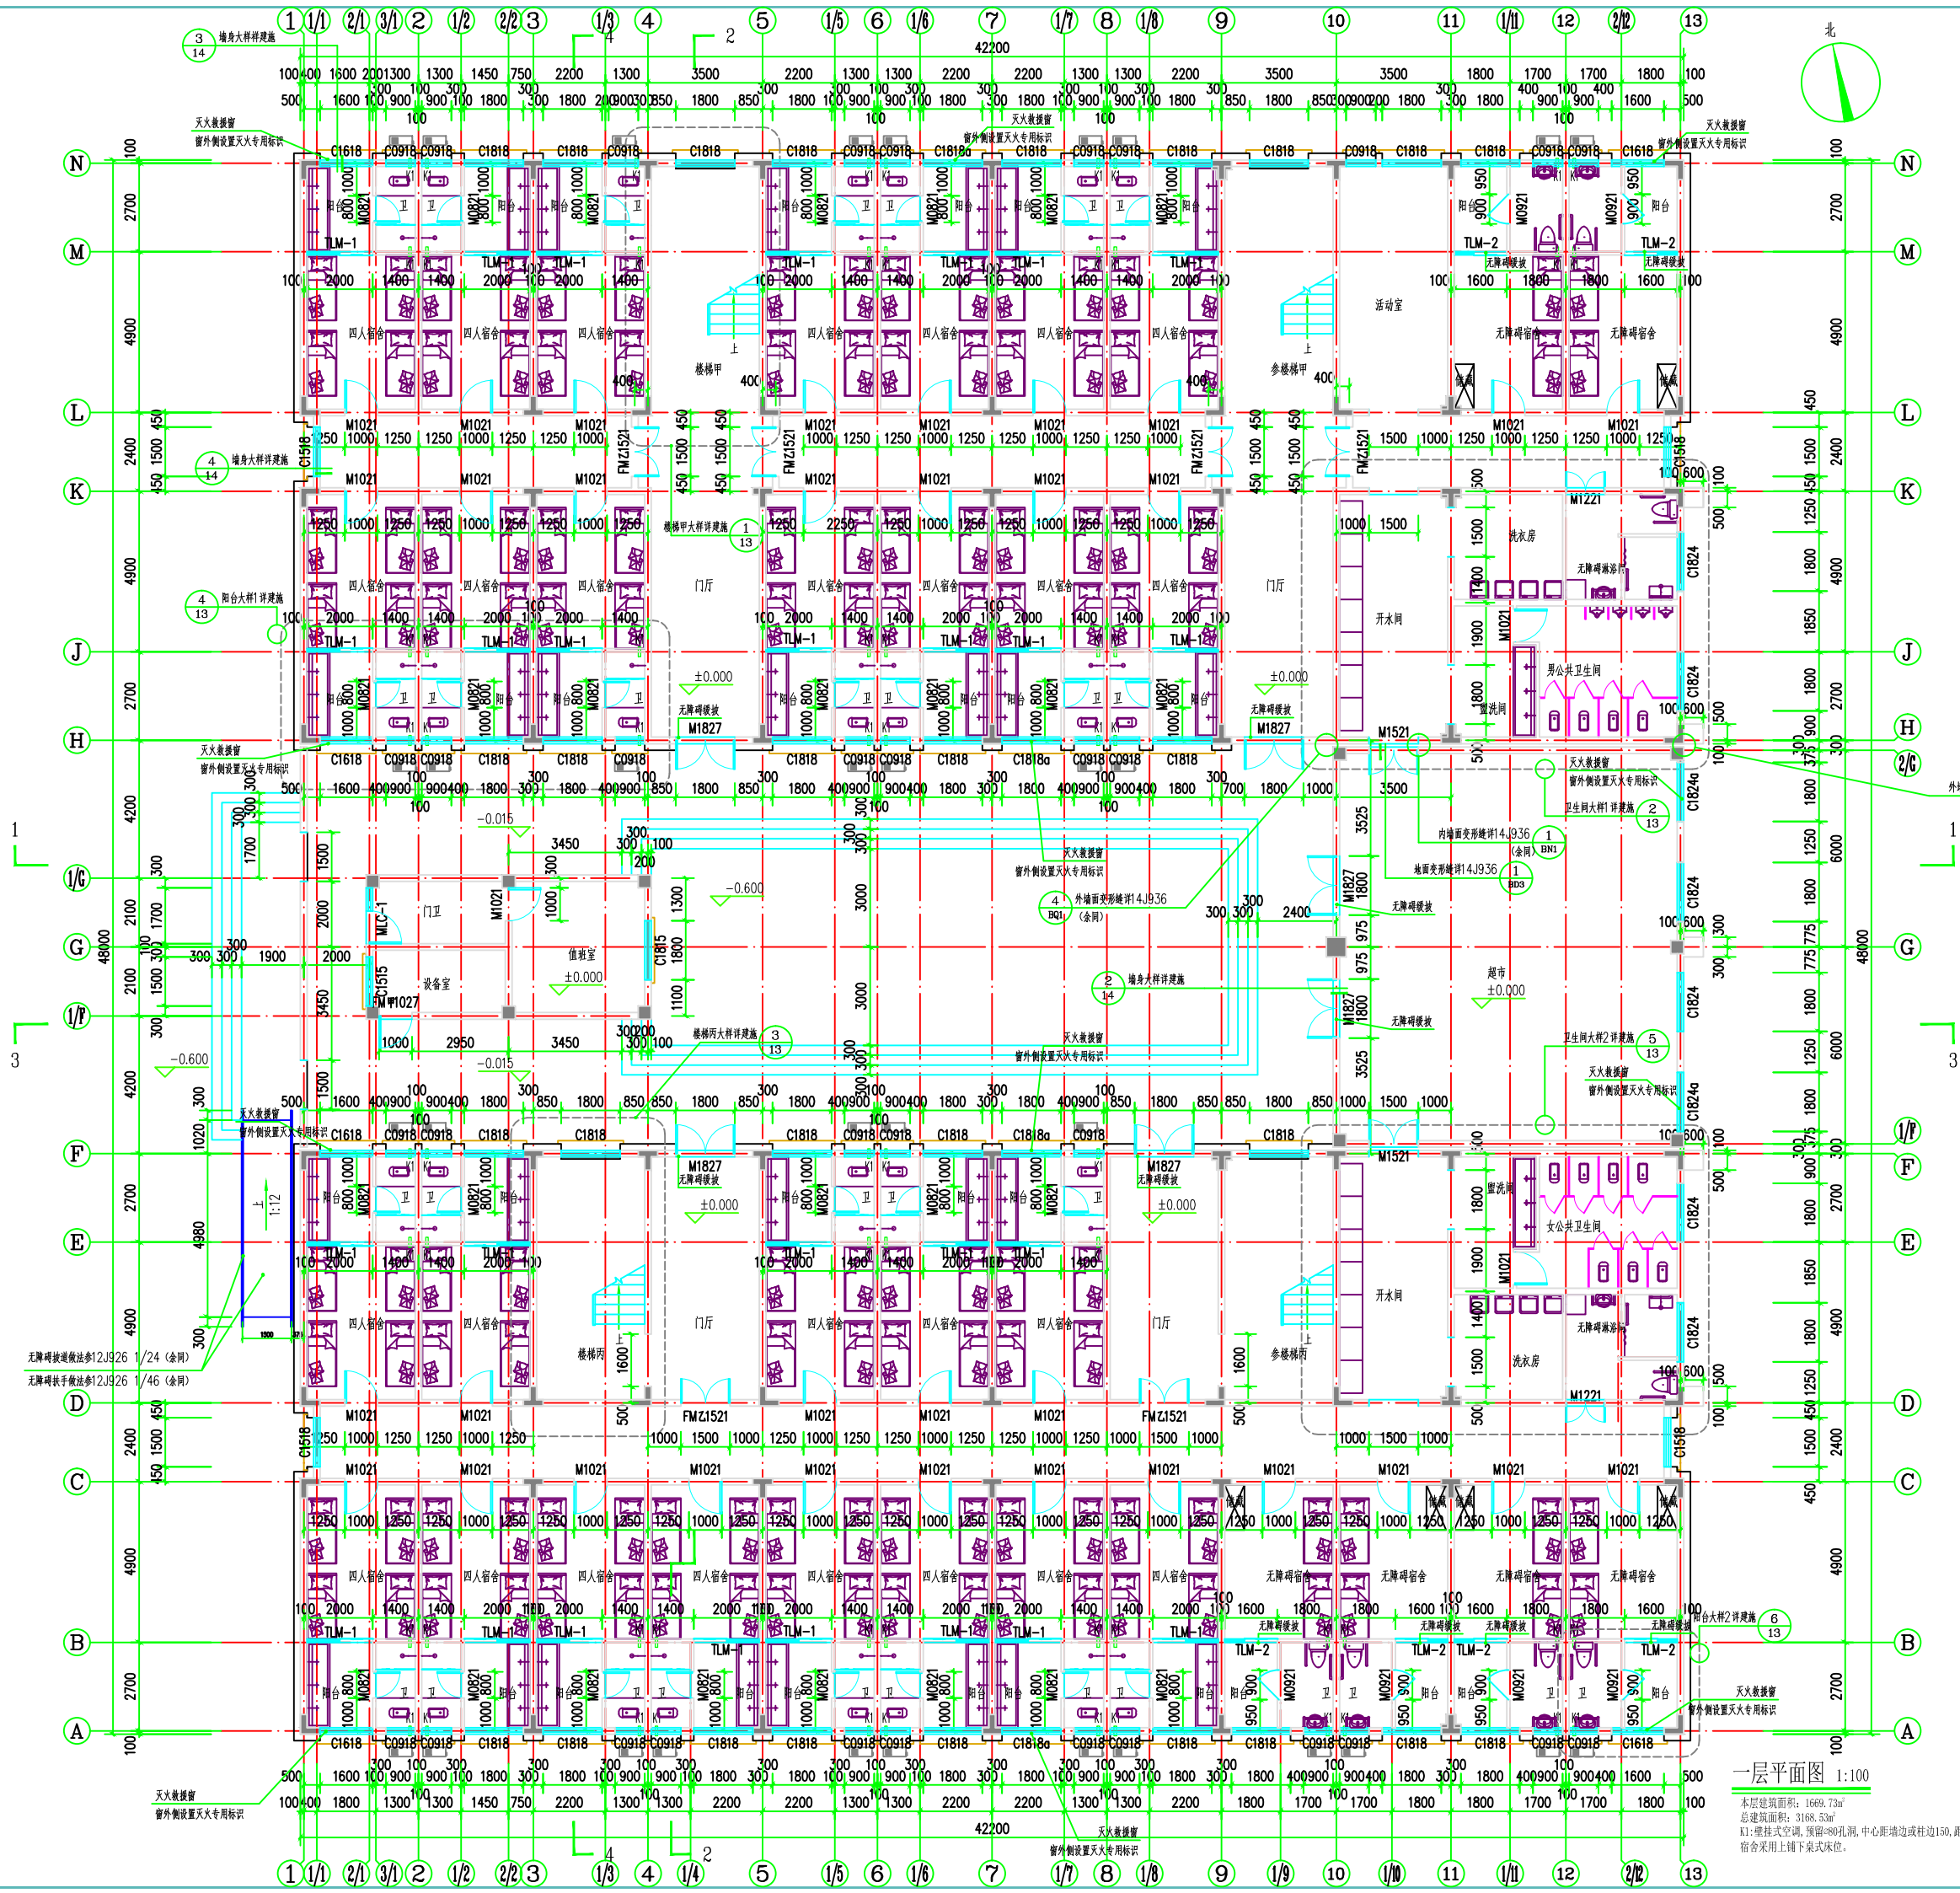

一层平面图 1:100

本层建筑面积: 1669.73m²
总建筑面积: 3168.53m²
K1: 壁挂式空调, 预留Φ8孔洞, 中心距墙边或柱边150, 距地(楼)面3000。
宿舍采用上下铺床位。

建筑平面图(1).jpg