


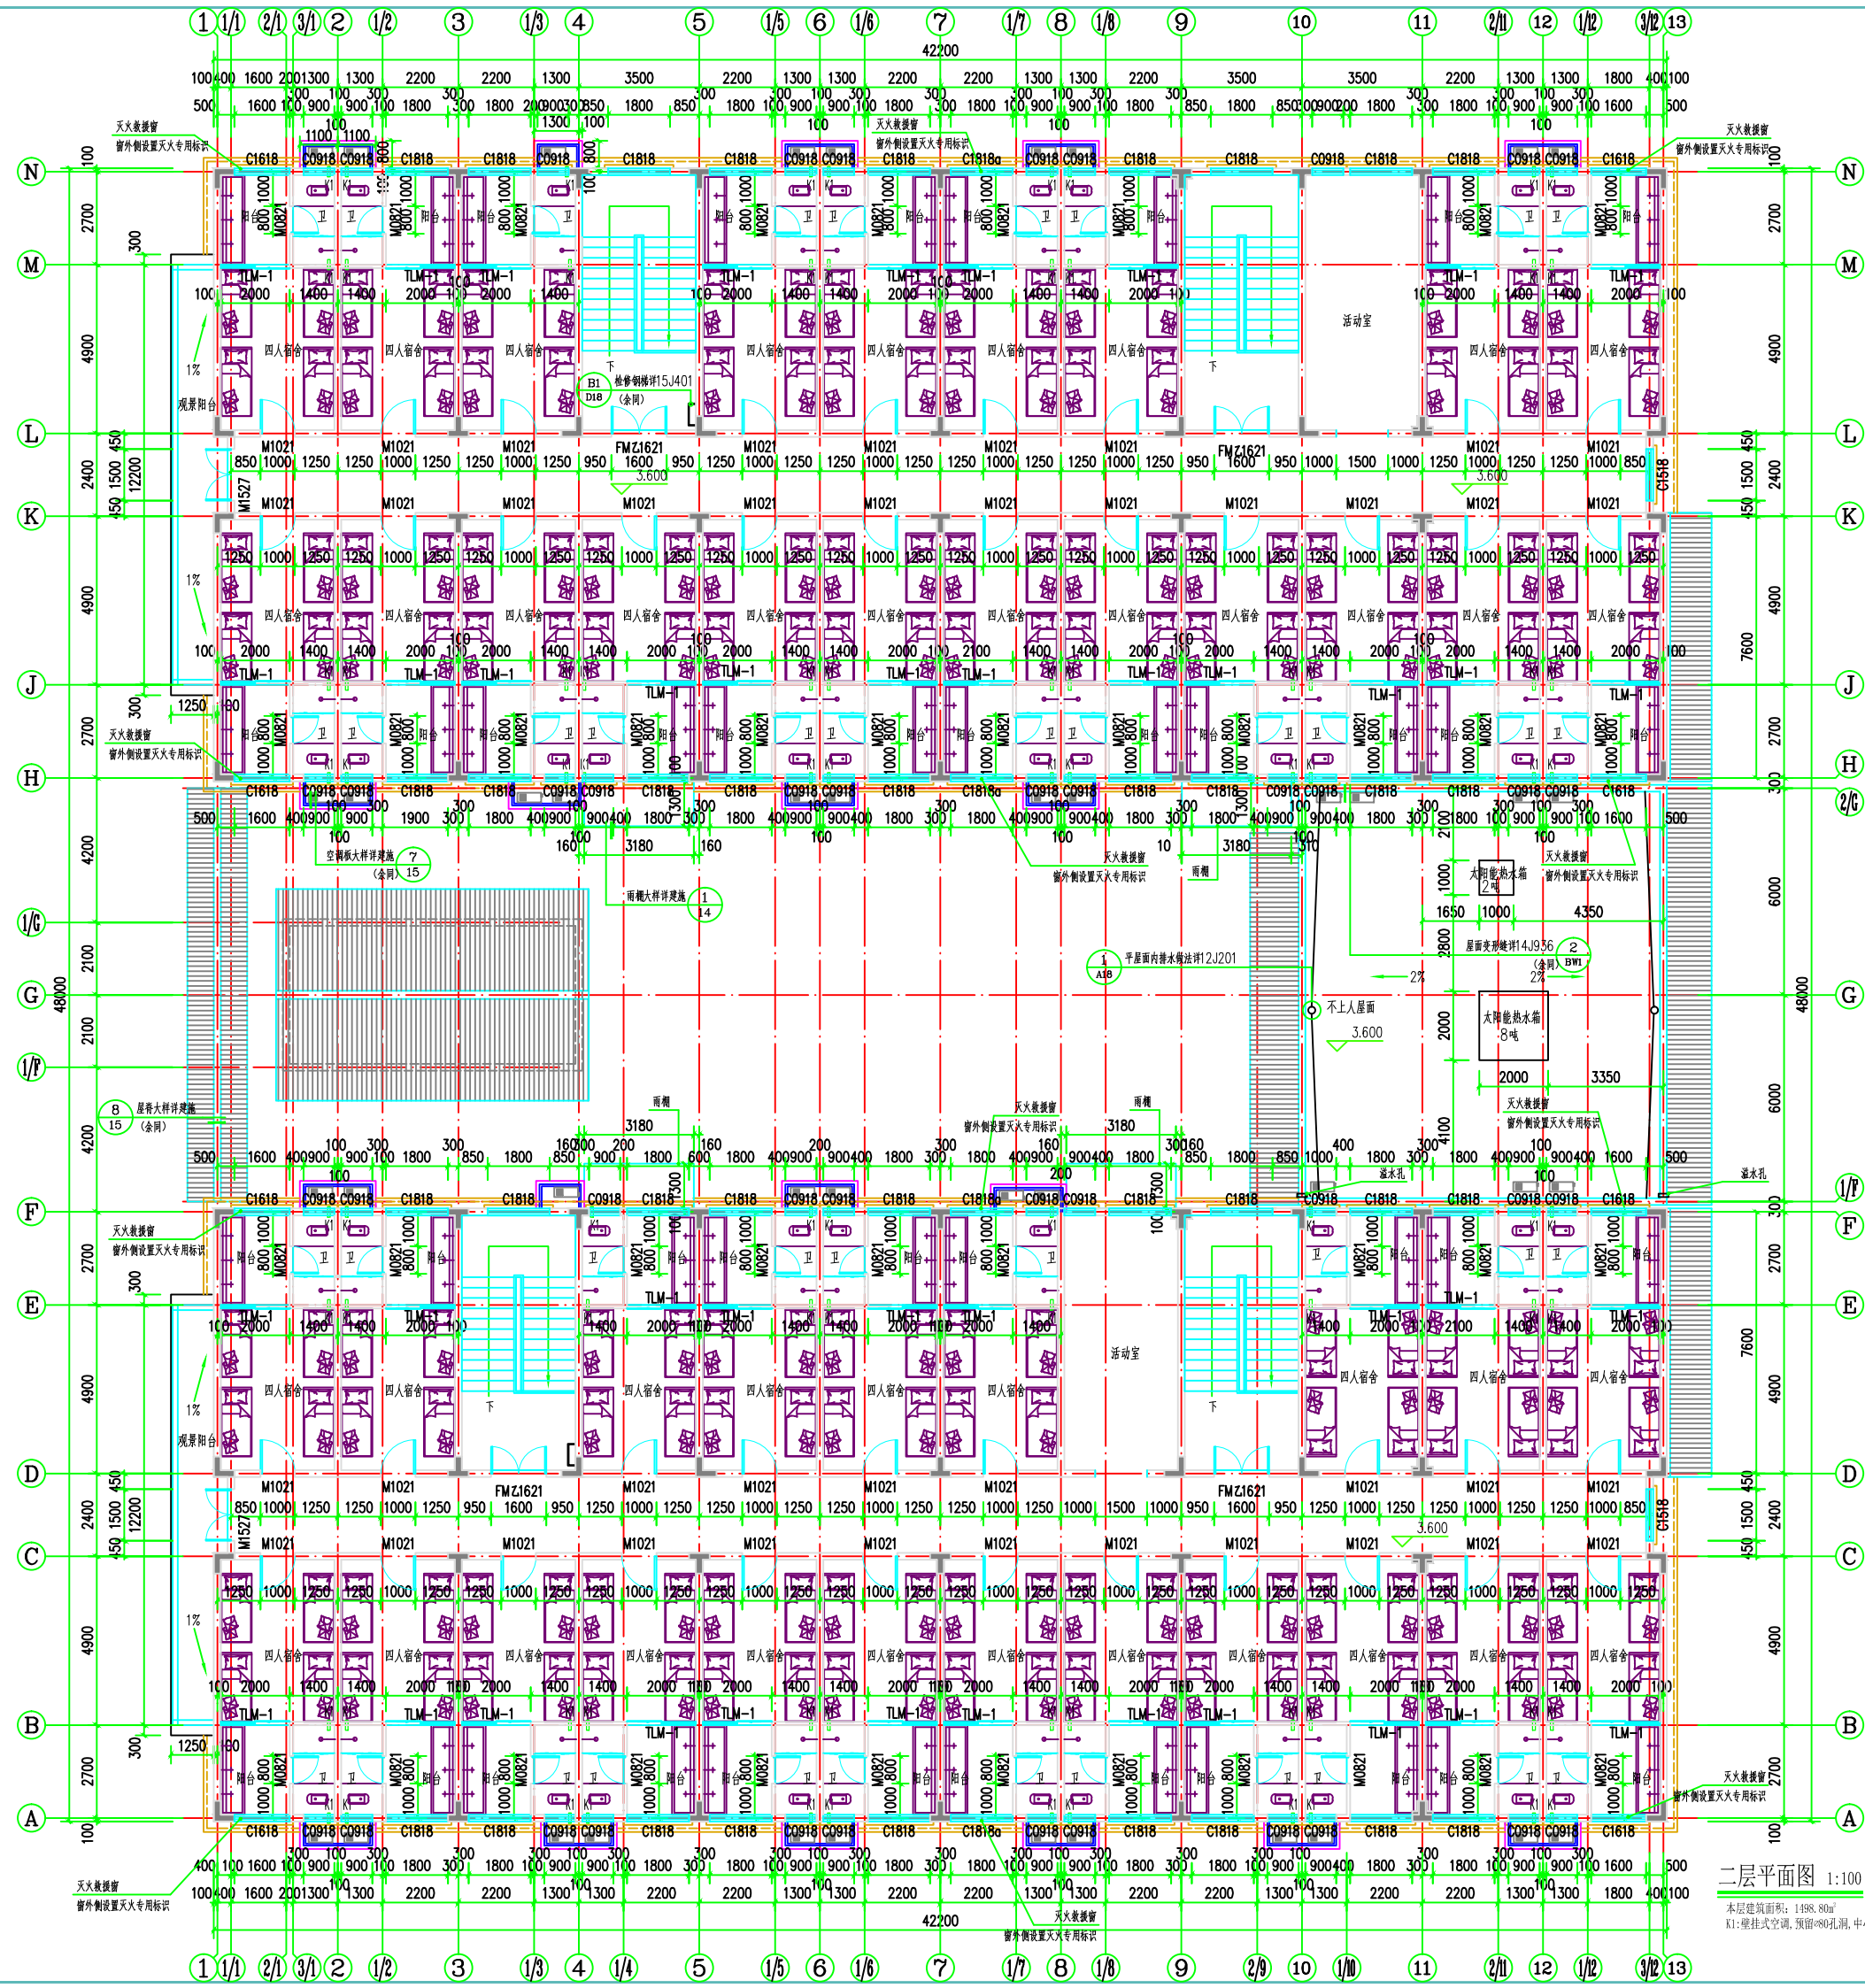

二层平面图 1:100

本层建筑面积: 1198.80㎡
K1: 壁挂式空调, 预留Φ8孔洞, 中心距墙边或柱边150, 距地(楼)面3000。

2-2 二层平面图(1:100).jpg