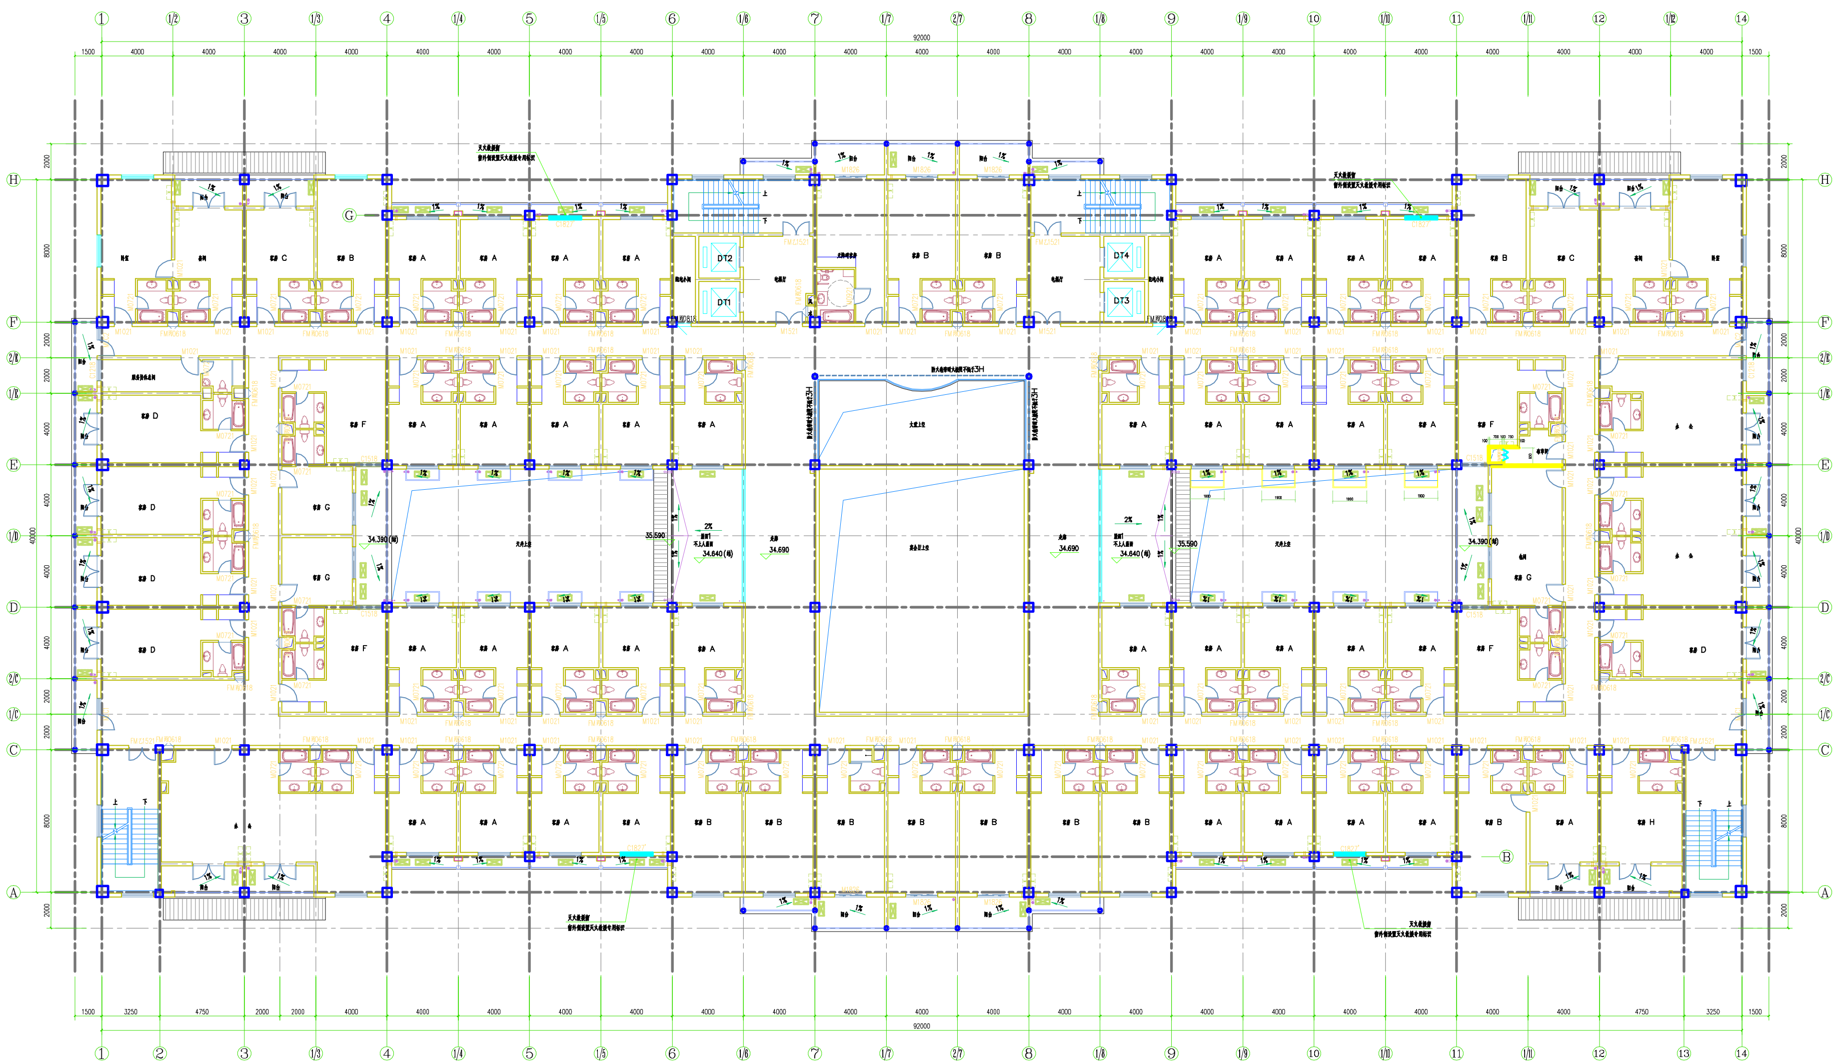

二层改造平面图 1:100

本层建筑面积：3184.90平方米本层设置了喷淋自动灭火系统

注　图中粗线墙体为本次设计需增加的墙体

二层疏散人数为56人
疏散宽度按100人的净宽度指标为0