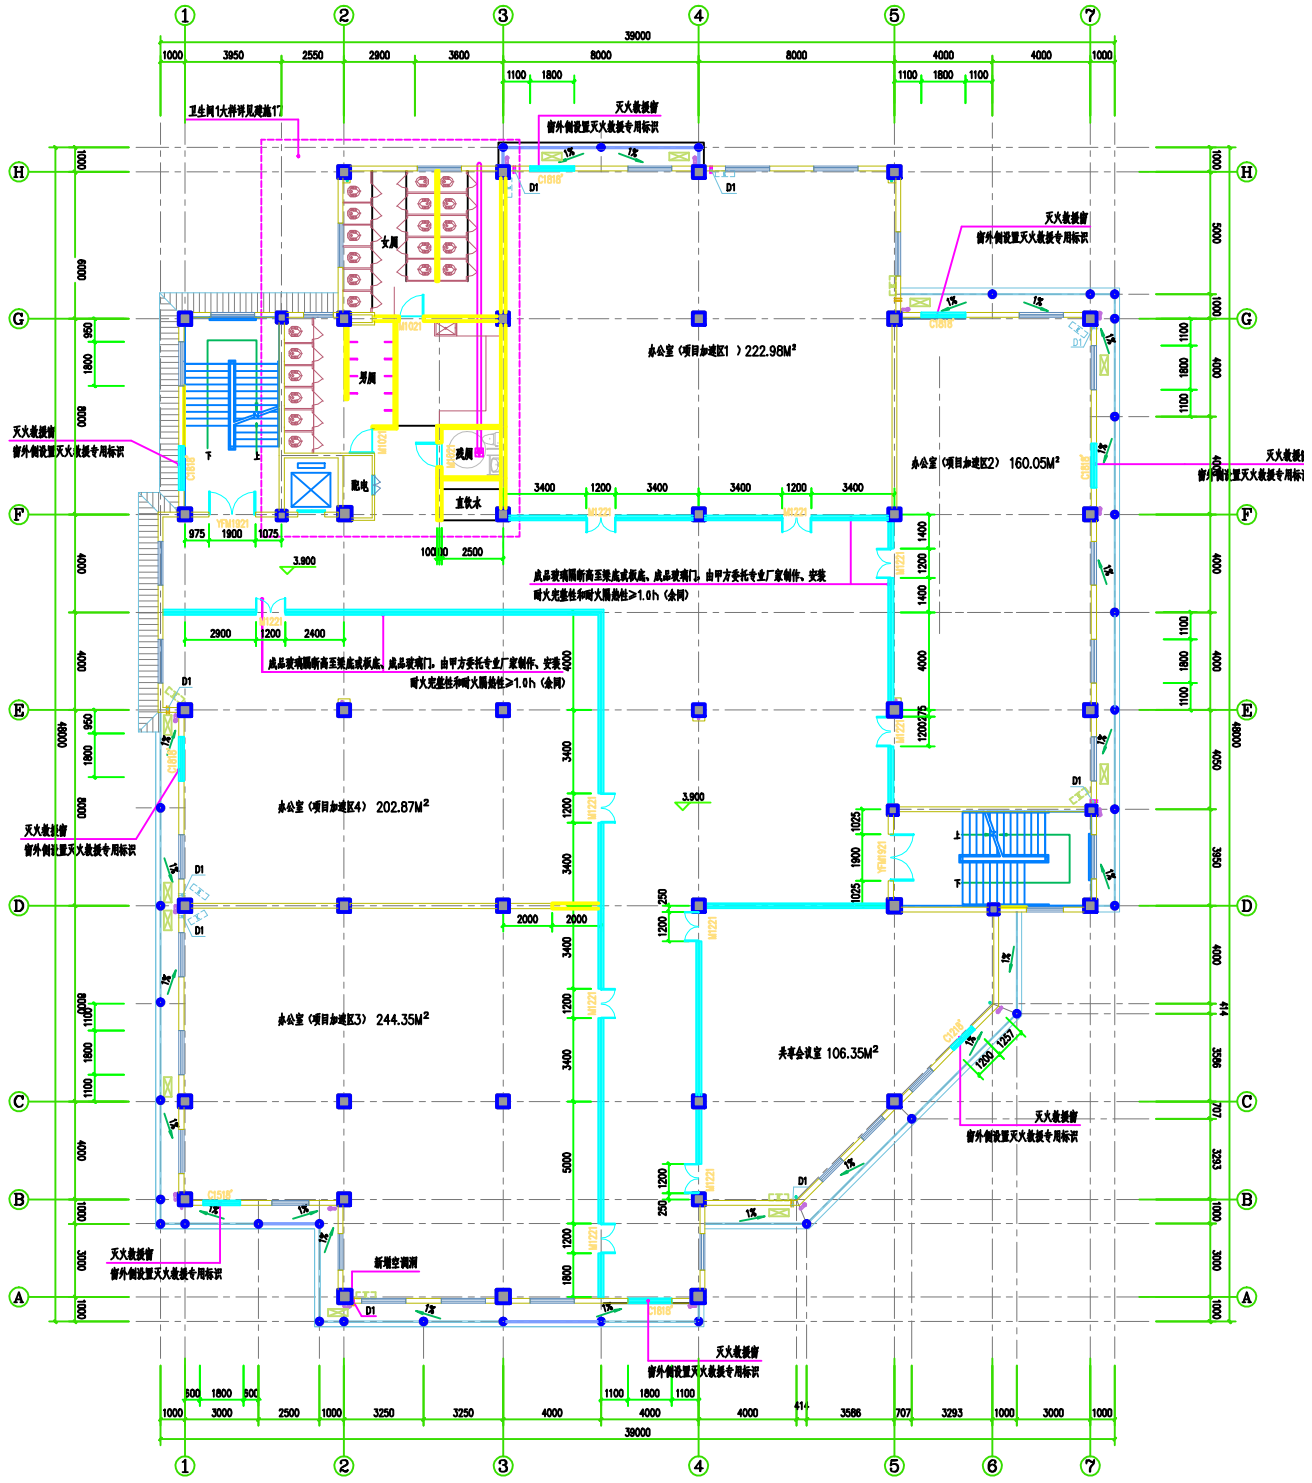

二层改造平面图 1:100