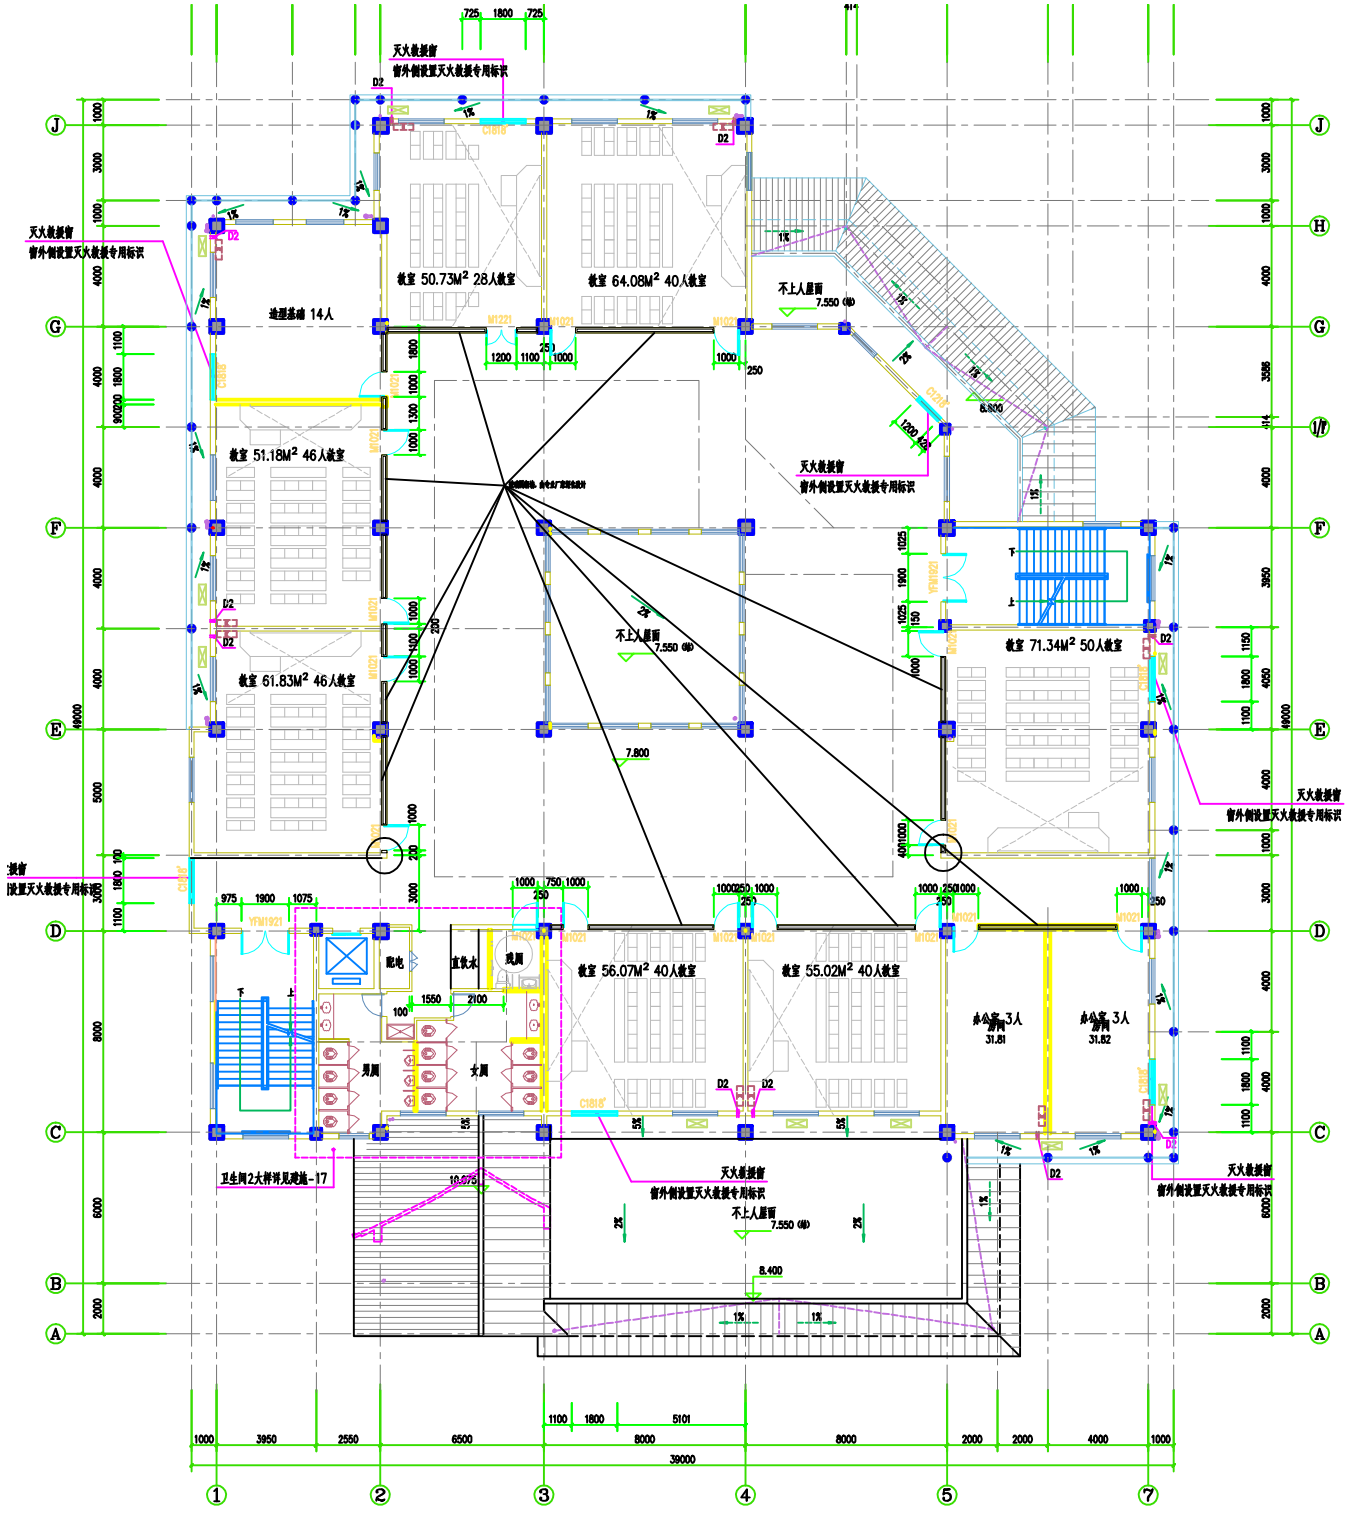

三层建筑平面图 1:100