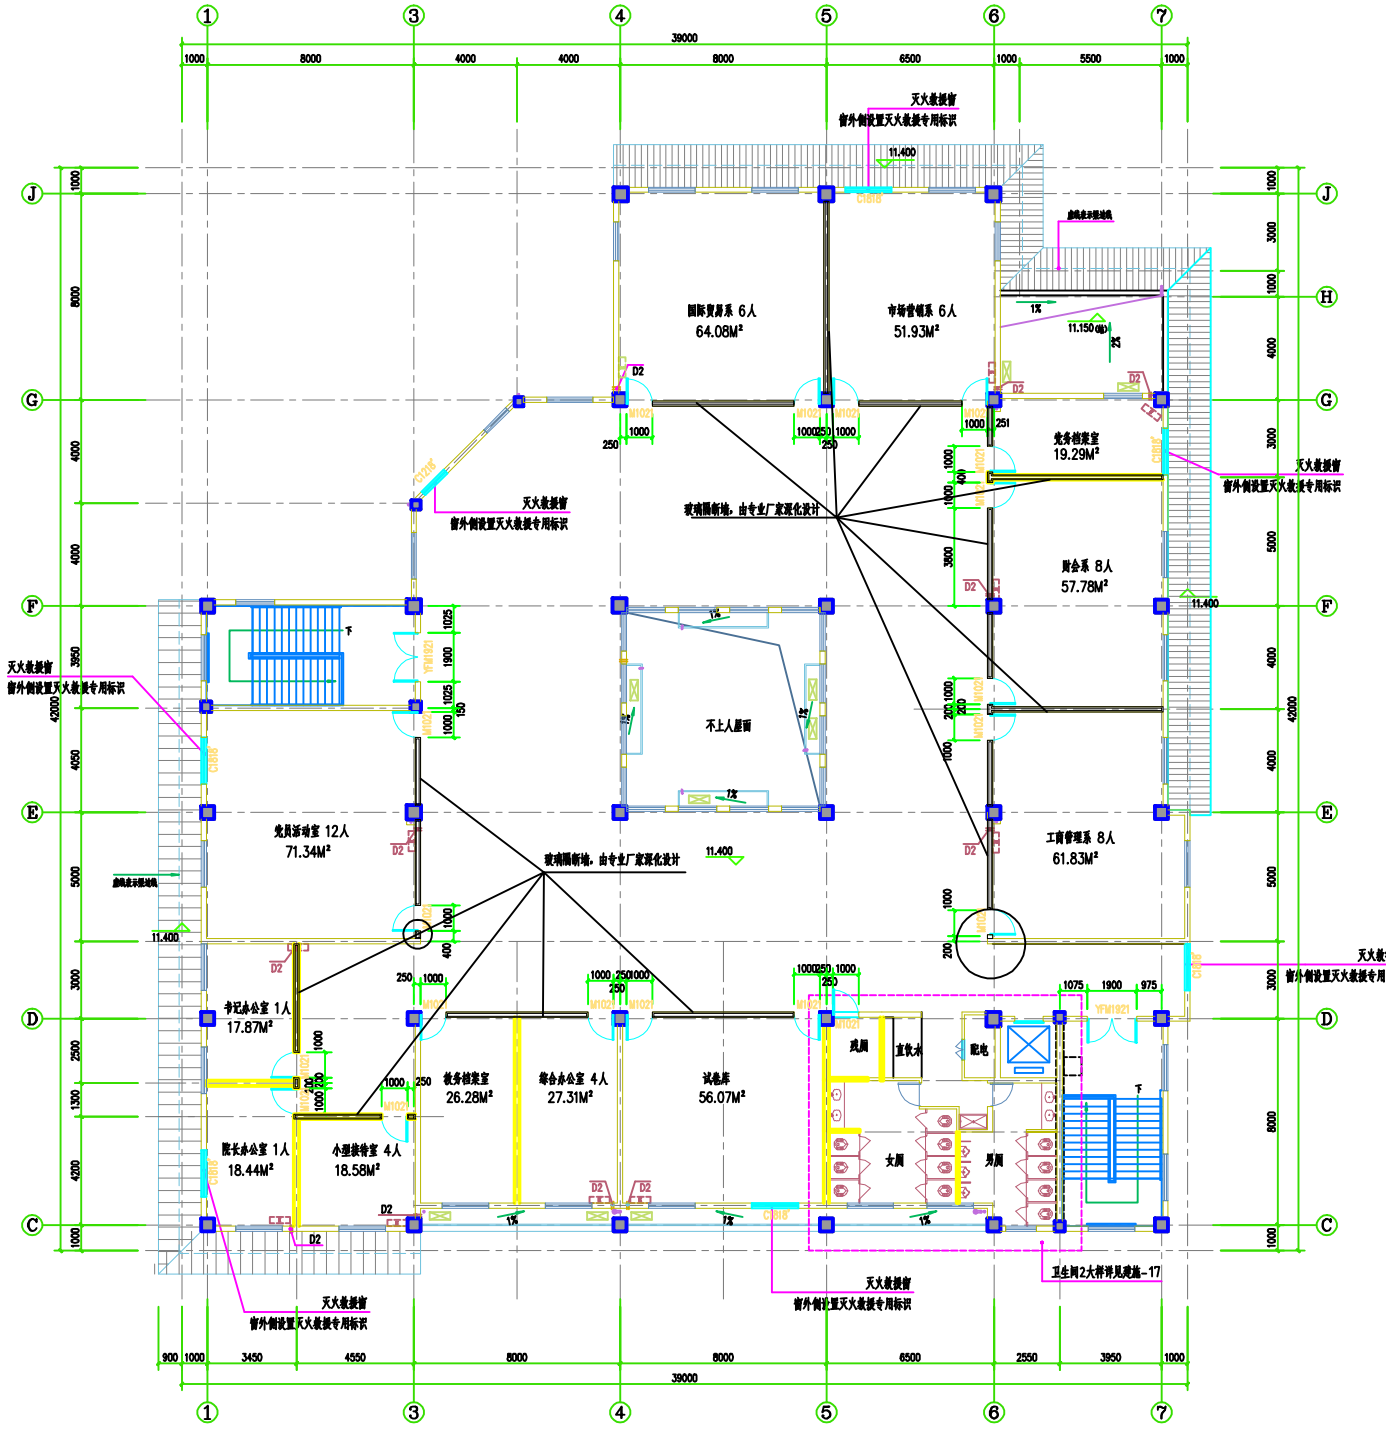

四层改造平面图 1:100

四层疏散人数50人