


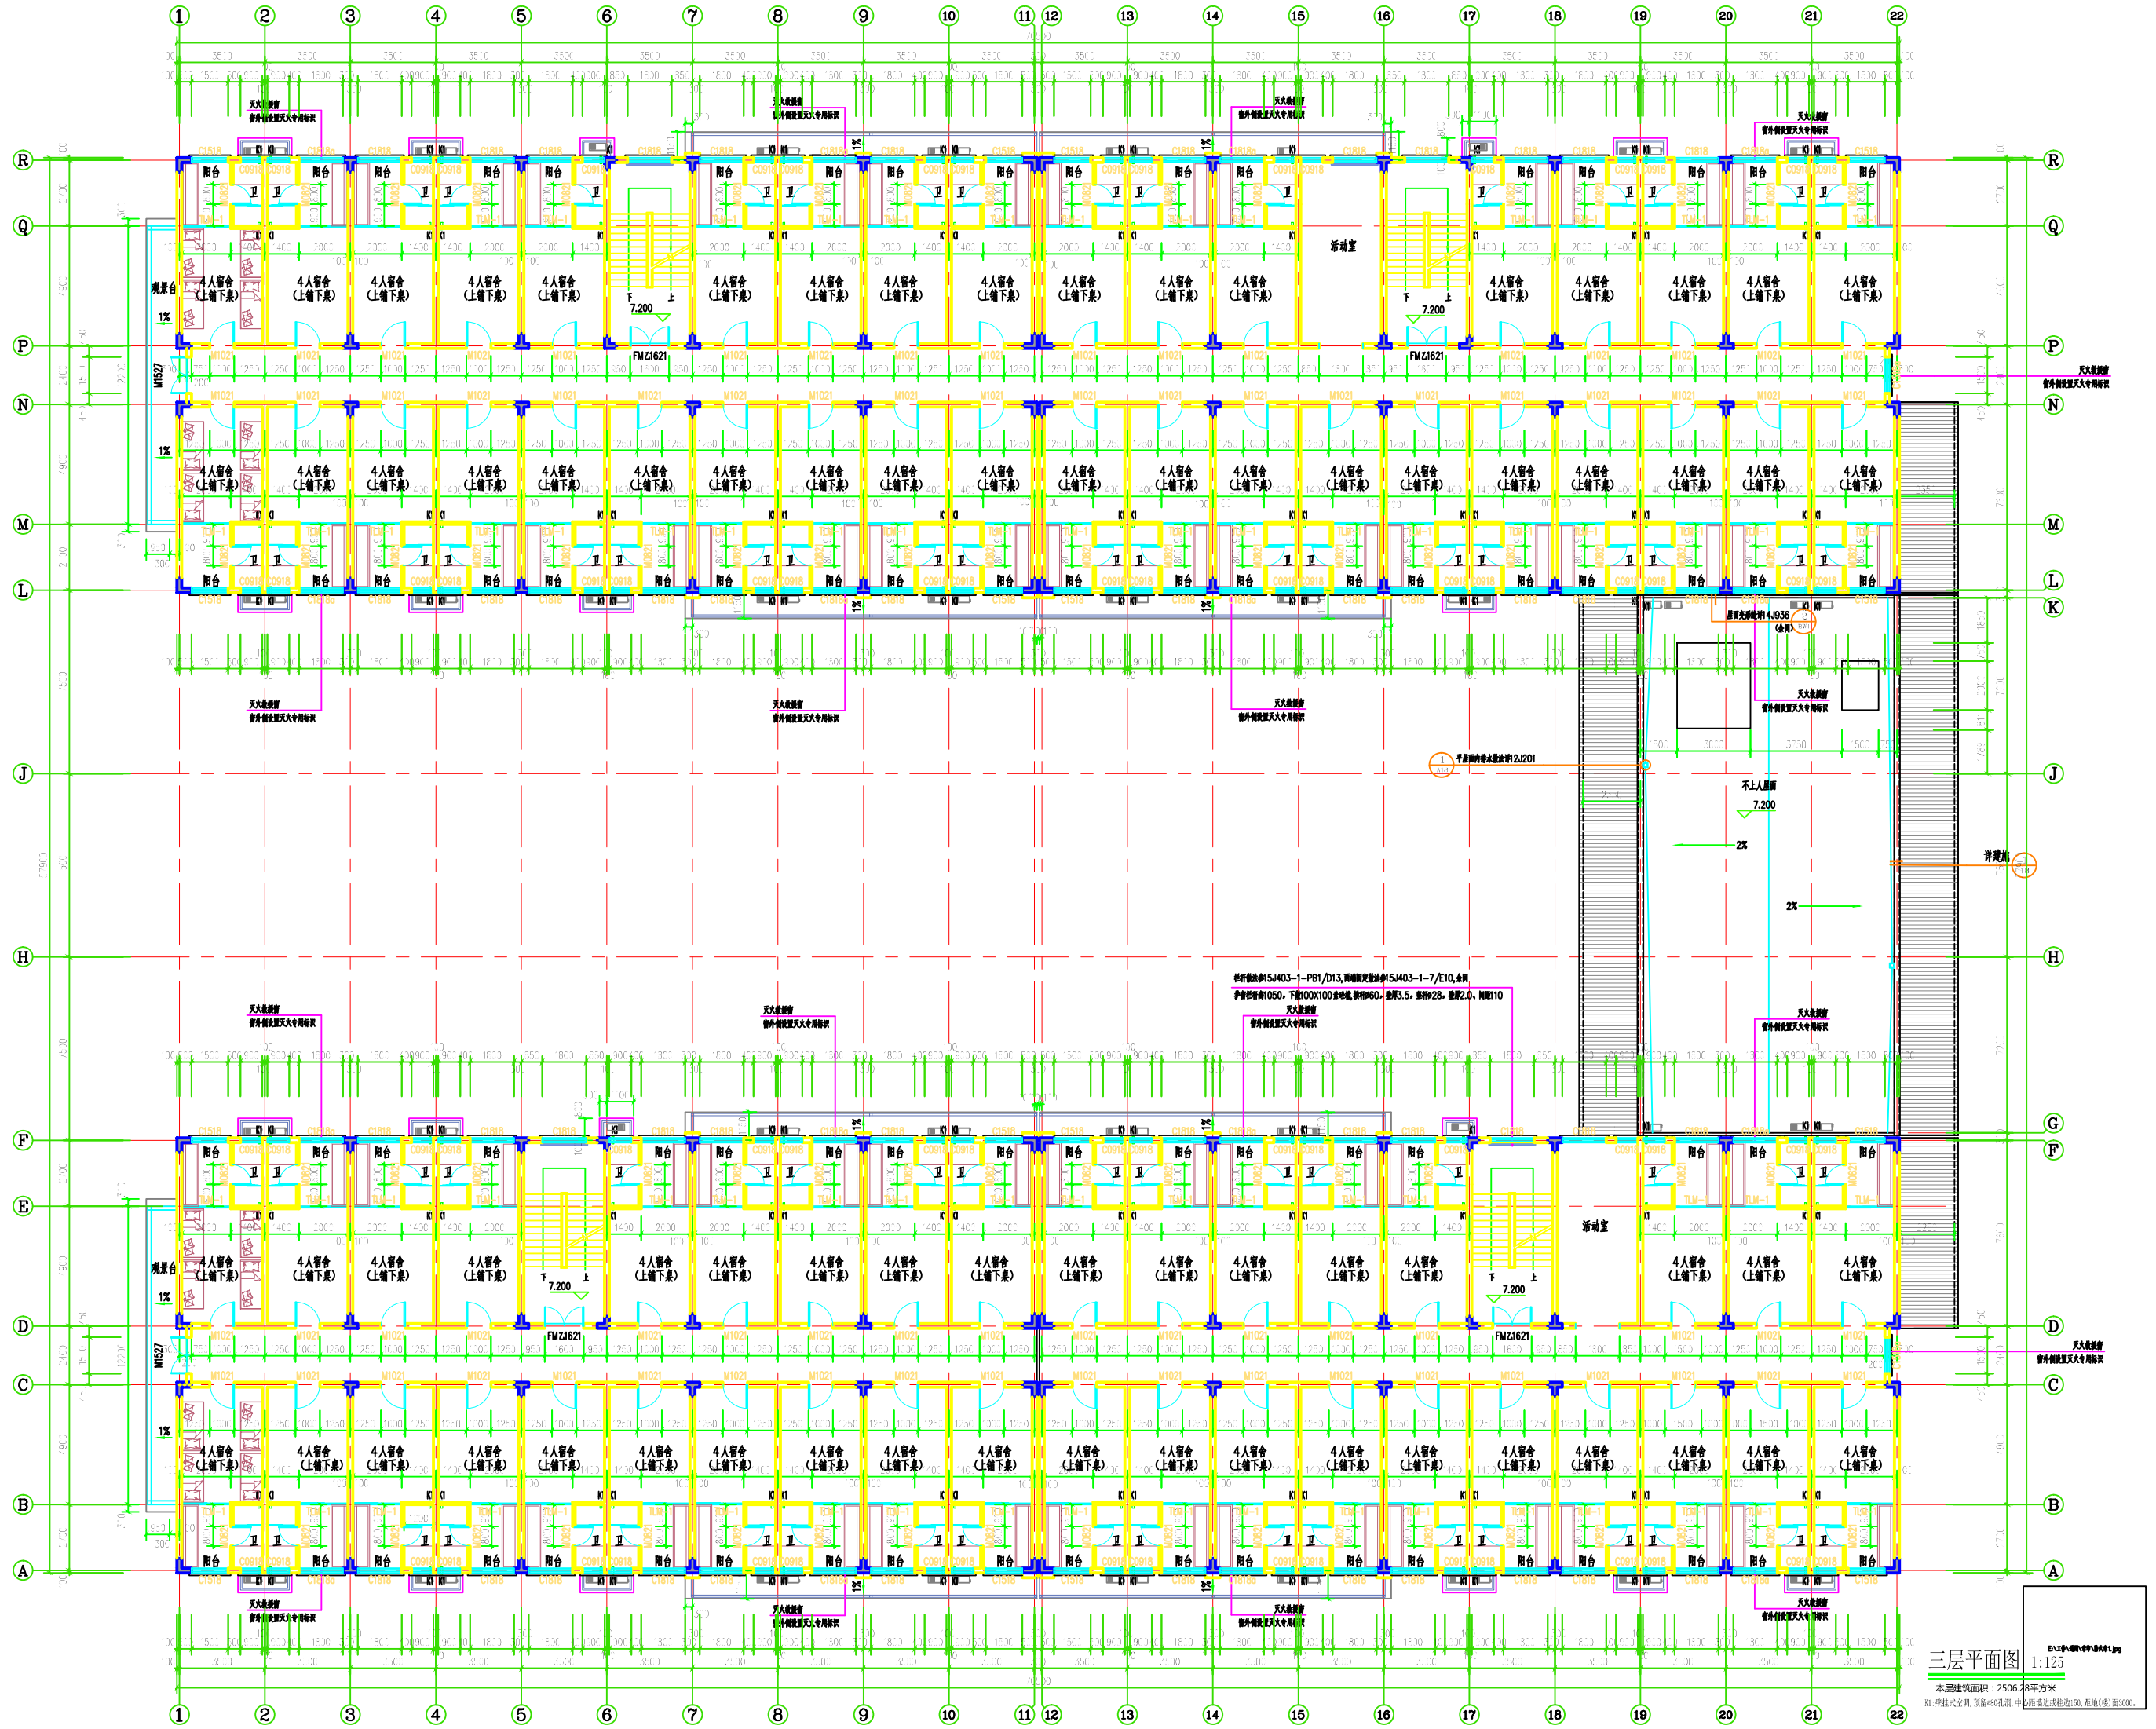

三层平面图 1:125

本层建筑面积: 2506.28平方米

KL: 柱式空调, 窗宽<80mm, 中心距墙边或柱边(30, 差值(墙)面3000.