


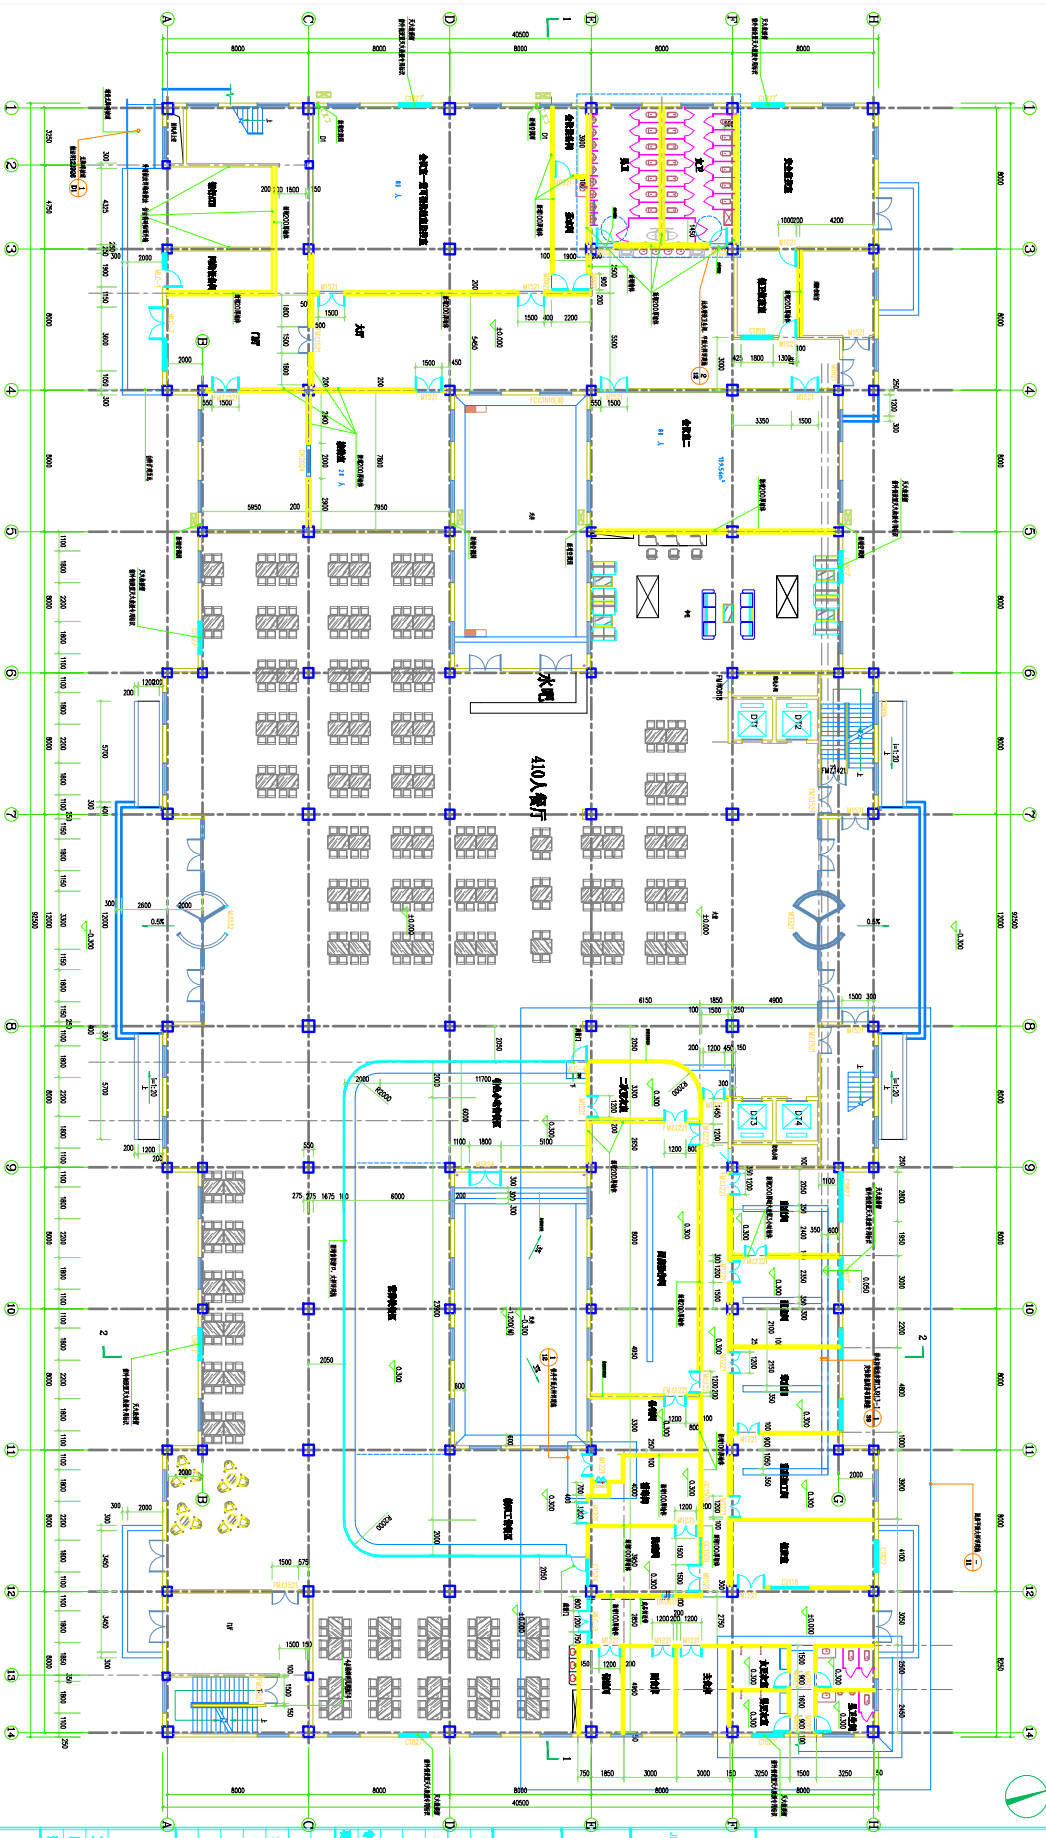

一层平面图 1:100

一层总建筑面积 11000.00㎡





